


Erdgeschoss

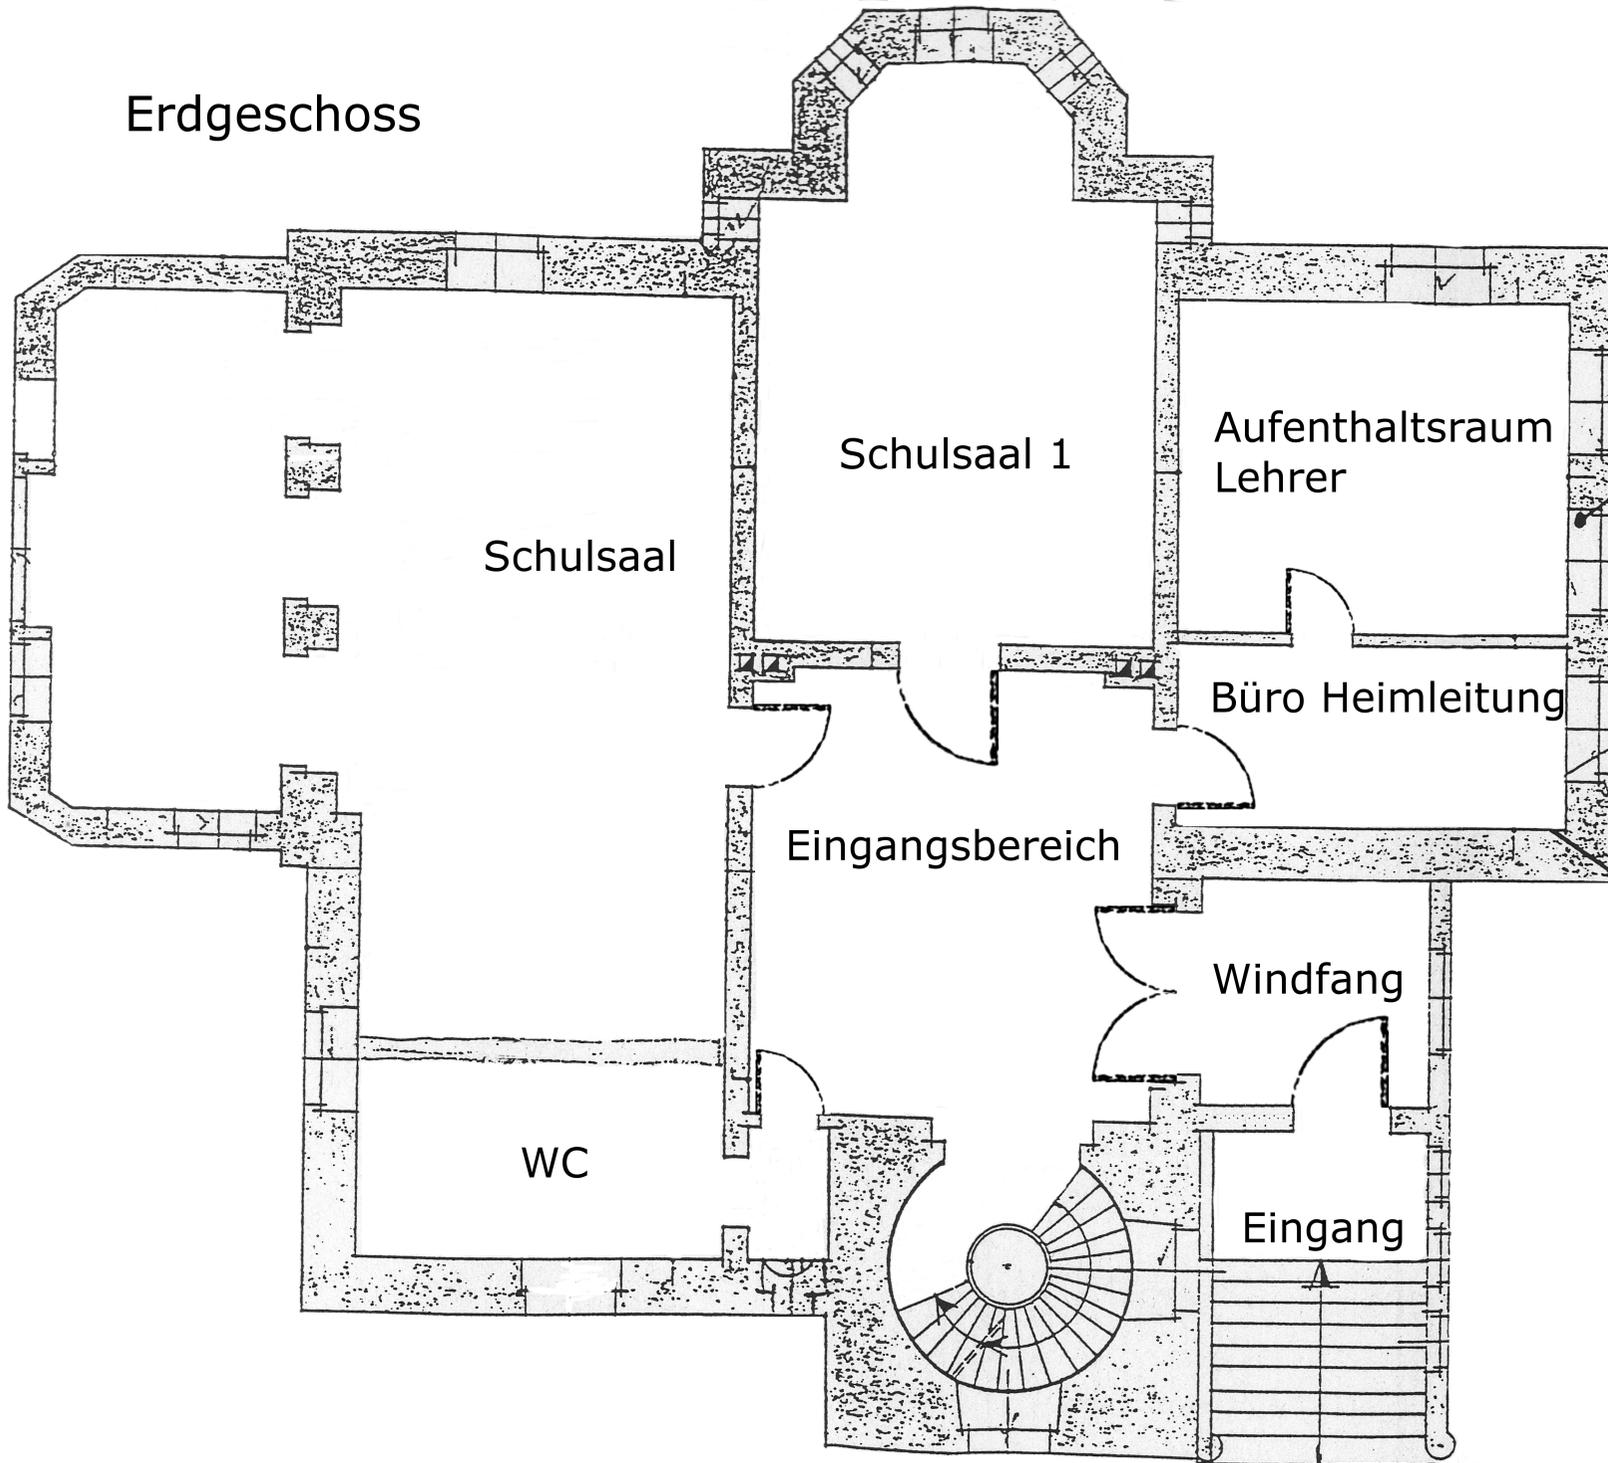

Schulsaal

Schulsaal 1

Aufenthaltsraum
Lehrer

Büro Heimleitung

Eingangsbereich

Windfang

WC

Eingang