


Erdgeschoss

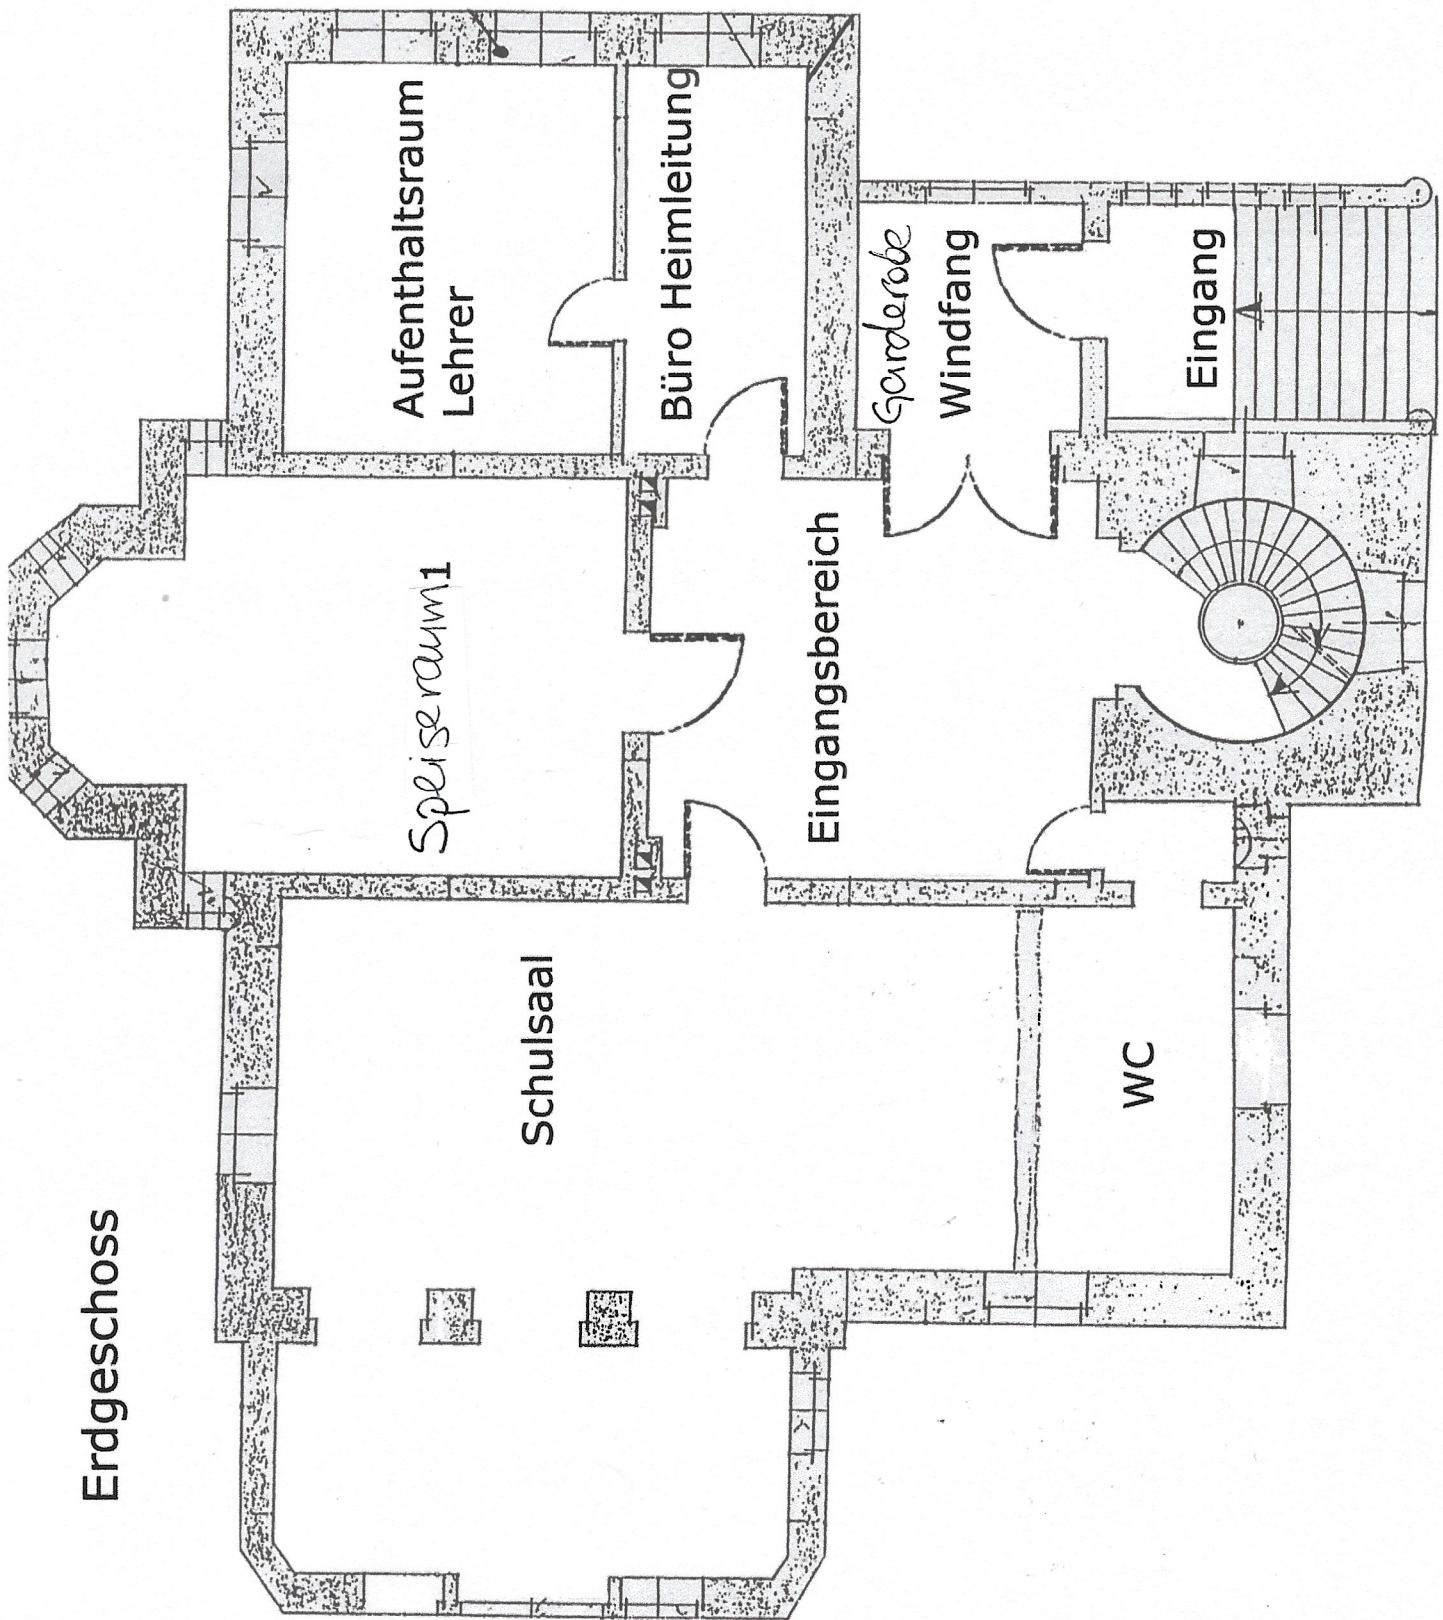

Aufenthaltsraum  
Lehrer

Büro Heimleitung

Garderobe

Windfang

Eingang

Speiseraum1

Eingangsbereich

Schulsaal

WC